


设计	校工
电气	电话
给排水	暖通
建筑	结构

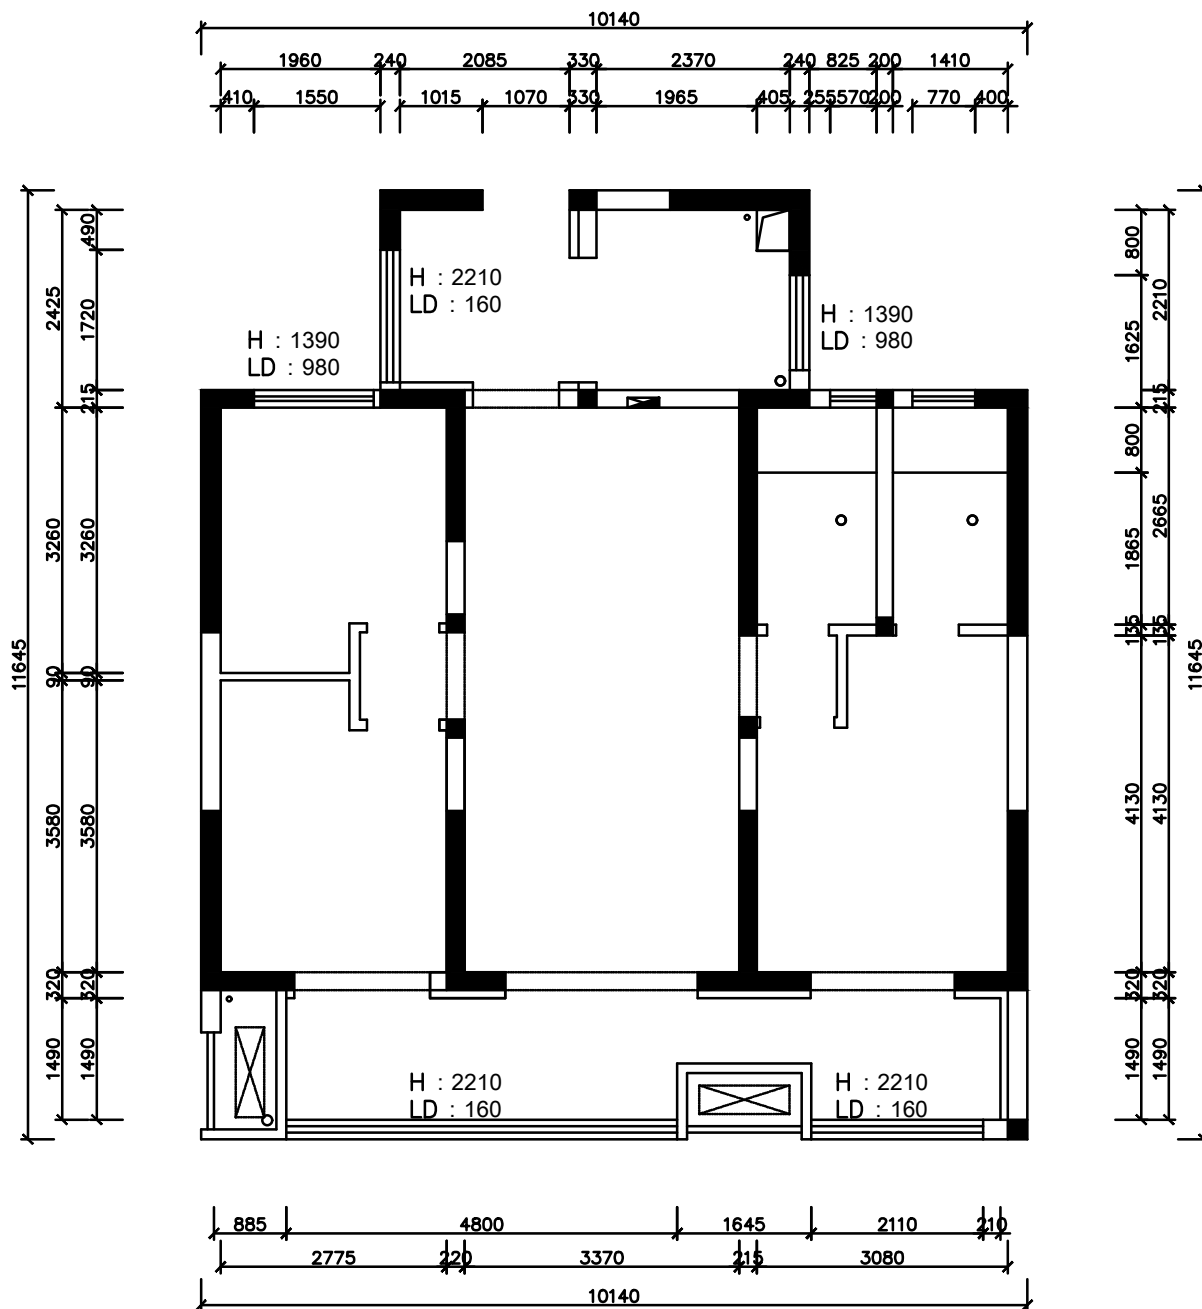

原始结构图



DESIGN 设计单位
金螳螂家族电子商务(苏州)有限公司
1171100007 117 210004
888Xihuan Road, Suzhou, China
TEL: 400-0306-888
24小时客服热线: 400-0306-888
COOPERATIVE DESIGN 合作设计

CLIENT 客户名称

PROJECT 项目名称
金螳螂家***项目
项目名称
JIN TANG LANG JIA ** XIANG MU
DRAWING 图名

REVISION 修改
第一版 第二版 17

第三版 第四版
第五版 第六版

APPROVED 审定
VERIFIED 审核

CHECKED 设计总校
DESIGNER 设计师

DRAWN 绘图
SCALE 比例

DATE 日期

版权所有
施工时须以标注尺寸为准
施工单位须按图施工
如有不符立即通知设计单位
This drawing is copyright
金螳螂家族电子商务(苏州)有限公司
金螳螂家族电子商务(苏州)有限公司
金螳螂家族电子商务(苏州)有限公司

KEY 关键节点

SHEET 图号

PROJECT 项目编号