


建筑		给排水		电气		动力
结构		暖通		电讯		校工

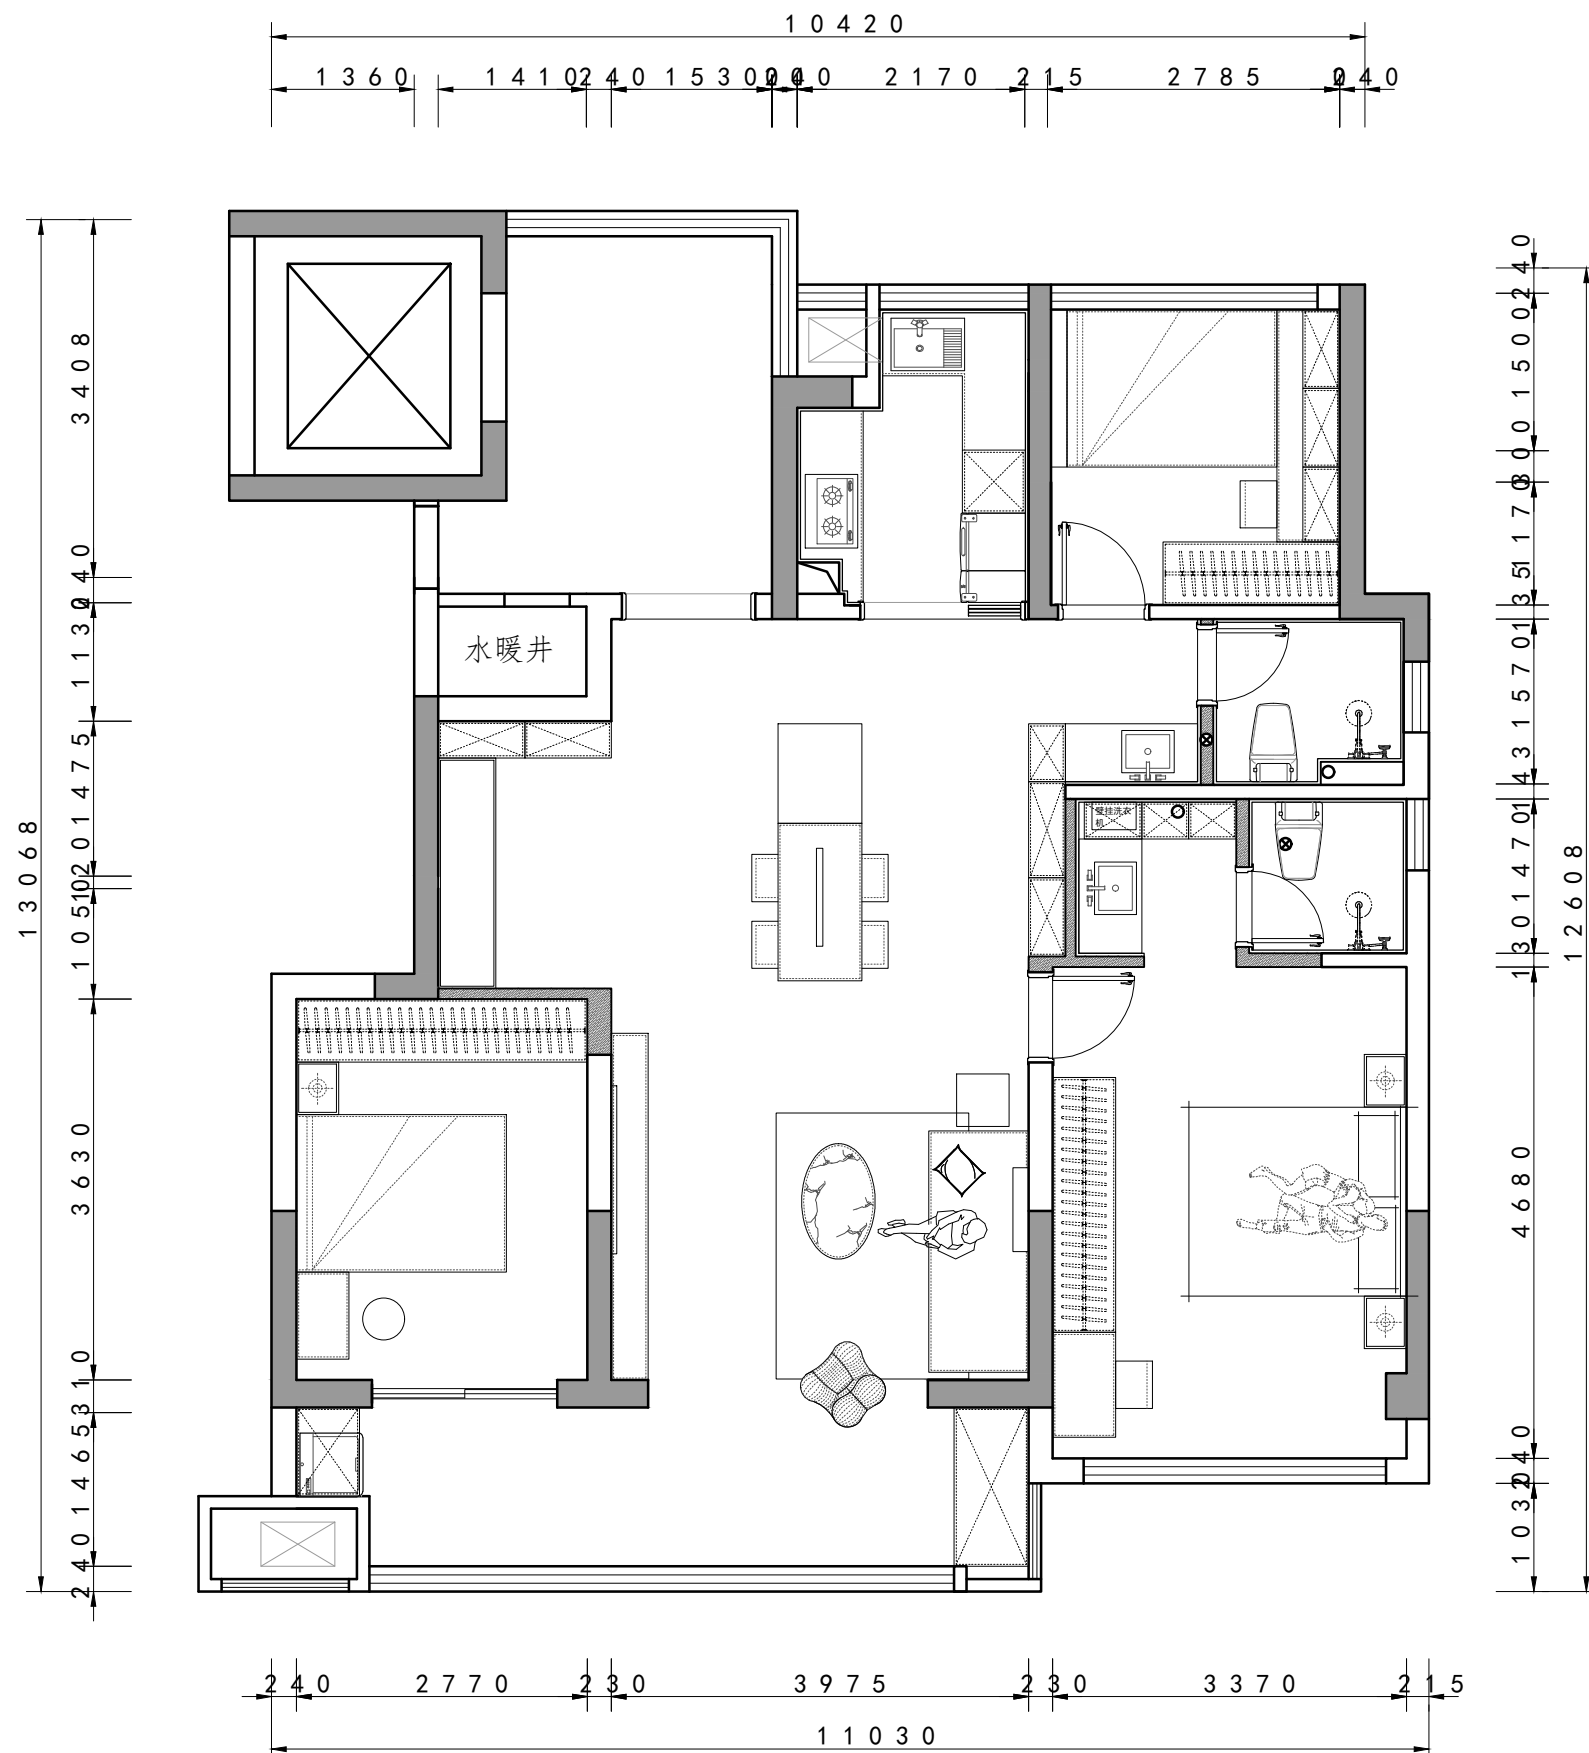

 金螳螂 家 GOLD MANTIS HOME	
DESIGN FIRM	
设计单位	
金螳螂家装电子商务（苏州）有限公司	
苏州西环路888号 邮编：215004	
888Xihuan Road, Suzhou, China	
TEL 400-0306-888	
24 小时客服热线：4 0 0 - 0 3 0 6 - 8 8 8	
COOPERATIVE DESIGN	
合作设计	
X I A N G M U	
CLIENT	
建设单位	

PROJECT TITLE	
项目名称	
金螳螂·家 张先生府邸	
J I N T A N G L A N G · J I A Z H A N G	
万祥紫庐	
J I N T A N G L A N G · J I A Z H A N G	
DRAWING TITLE	
图名	
平面布置及索引图	
REVISIONS	
版本	
第一版	
第二版	
第三版	
第四版	
第五版	
第六版	
APPROVED	
审 定	
VERIFIED	
审 核	
DESIGN DIRECTOR	
设 计 总 监	
DESIGNER	
设 计 师	
DRAWN	
客 户	
SCALE	
比 例	
1 : 8 0	
DATE	
日 期	
· 本图纸的知识产权属于“金螳螂·家”电子商务有限公司 任何组织和个人不得模仿或抄袭；	
· 所有标注尺寸以现场测量为准；	
· 施工部门须按现场实际尺寸进行施工；	
· 本设计直接对整体效果负责；	
· 任何一方改动需通知设计师，同意后方可实施；	
· 图纸之瑕疵施工班组须在施工前审图并提出，	
否则须承担完全责任；	
KEY PLAN	
索引图	
SHEET No.	
图号	
F F	
PROJECT No.	
项目编号	
/ 8 0	