
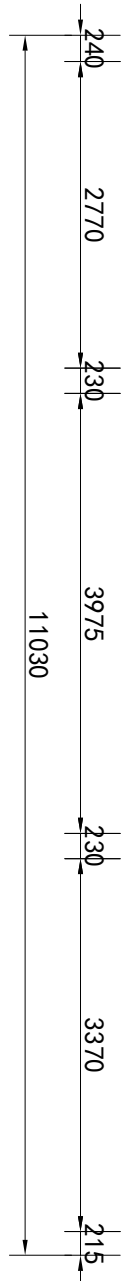
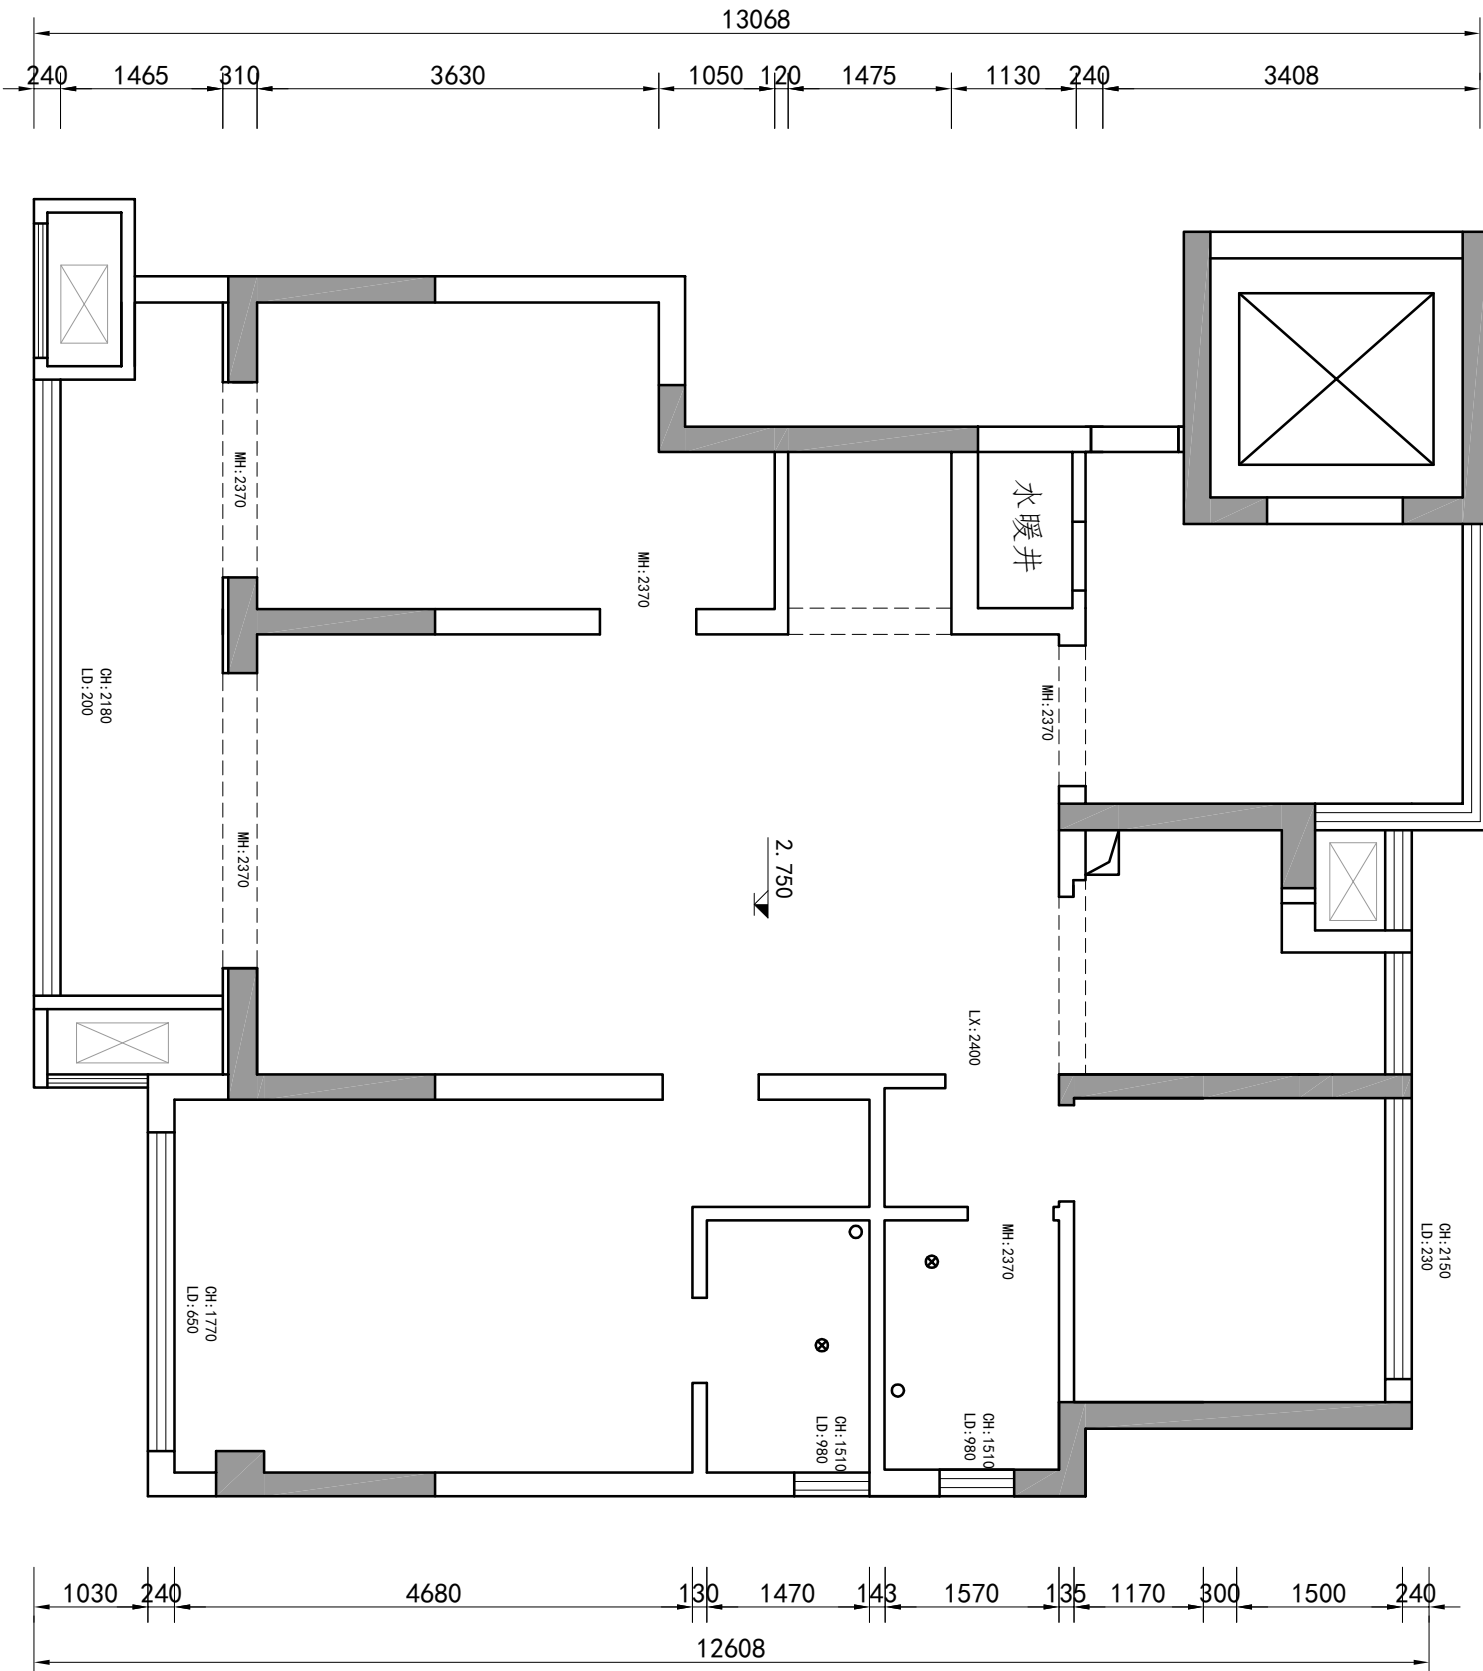


建筑		给排水		电气		动力	
结构		暖通		电讯		校工	

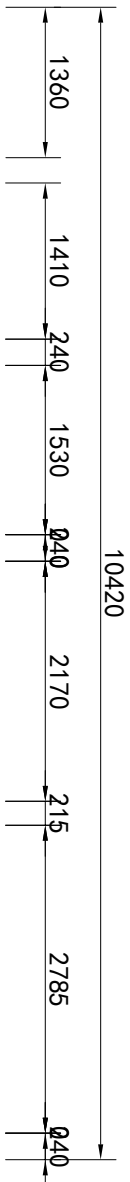

金螳螂 | 家
GOLD MANTS HOME

DESIGN FIRM 设计单位
金螳螂家居电子商务（苏州）有限公司
苏州西环路888号 邮编: 215004
888Xinhuan Road Suzhou China
TEL: 400-0306-888
24小时客服热线: 400-0306-888

COOPERATIVE DESIGN 合作设计

CLIENT 建设单位

PROJECT TITLE 项目名称

金螳螂·家 张先生府邸
万祥紫庐
JIN TANG LANG · JIA ZHANG XIANG MU

DRAWING TITLE 图名

原始平面图

REVISIONS 版本

第一版 第二版

第三版 第四版

第五版 第六版

APPROVED 审定

VERIFIED 审核

DESIGN DIRECTOR 设计总监

DESIGNER 设计师

DRAWN 客户

SCALE 比例

1:80

DATE

日期

本图纸的知识产权属于“金螳螂·家”电子商务有限公司

任何组织和个人不得擅自复制或抄录

所有标注尺寸以现场测量为准

施工前门须按现场实际尺寸进行施工

本设计直接对整体效果负责, 同意后方可实施

任何一方改动需通知设计师, 同意后方可实施

因设计失误造成施工班组在施工现场提出异议

设计师承担全部责任

KEY PLAN 索引图

SHEET No. 图号

0C

PROJECT No. 项目编号

WD

ORIGINAL CIVIL FIGURE

原始平面图

SCALE: 1/80