


建筑		给排水		电气		动力
结构		暖通		电讯		校工

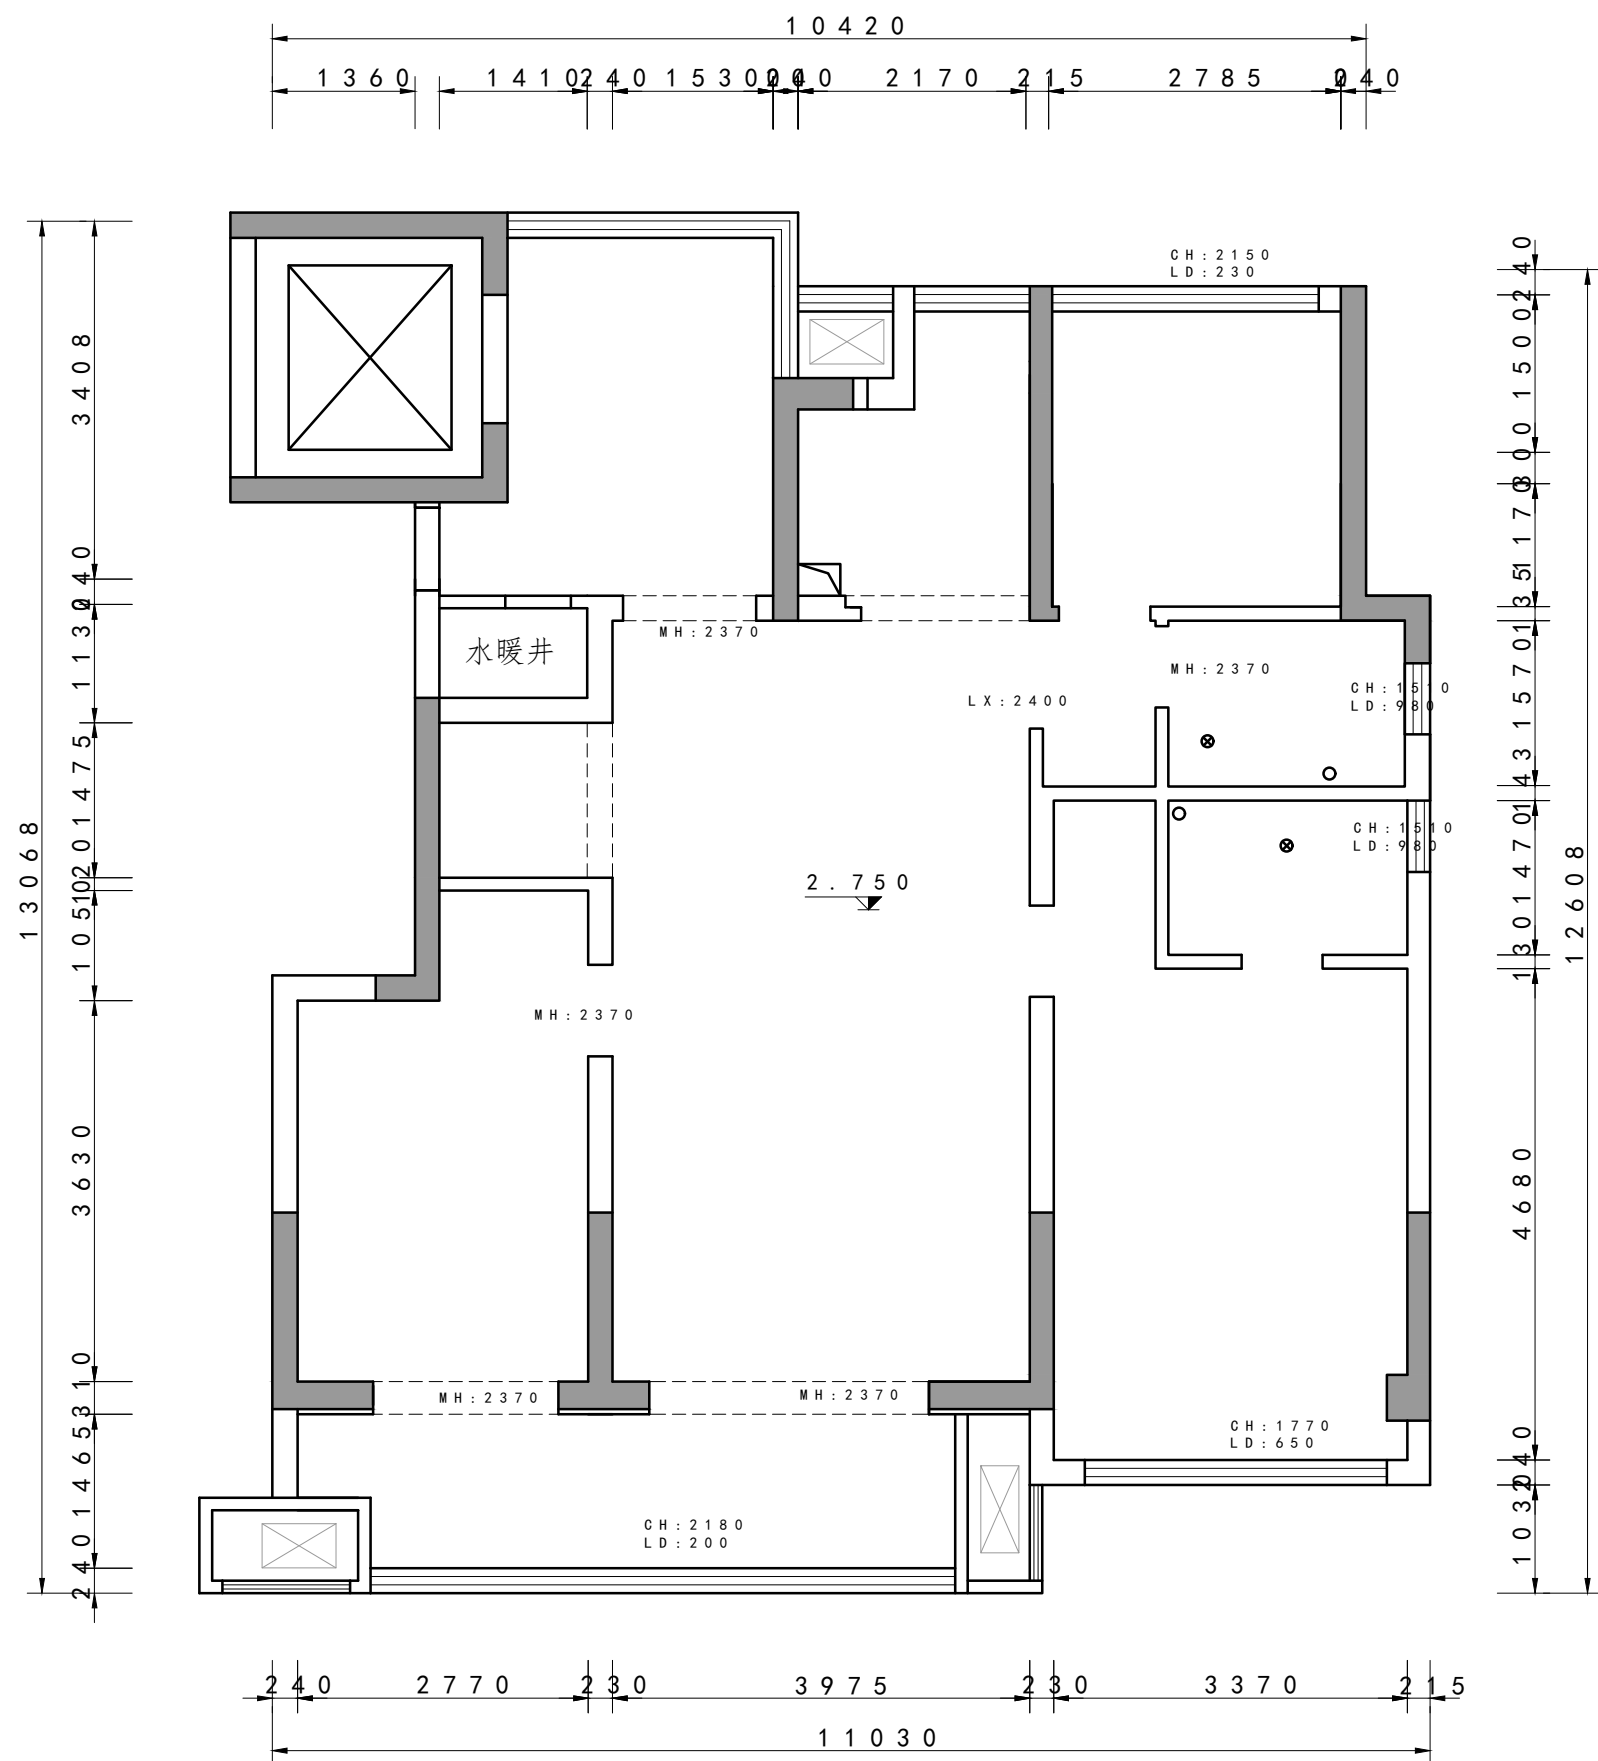

DESIGN FIRM 设计单位

金螳螂家装电子商务（苏州）有限公司

苏州西环路888号 邮编：215004
888Xihuan Road, Suzhou, China
TEL:400-0306-888

24 小时客服热线：400-0306-888

COOPERATIVE DESIGN 合作设计

CLIENT 建设单位

PROJECT TITLE

金螳螂·家 张先府邸
万祥紫庐

DRAWING TITLE

原始平面图

REVISIONS 版本

第一版 第二版

第三版 第四版

第五版	第六版
-----	-----

審 定

VERIFEID

DESIGN DIRECTOR

DESIGNER

设计师

客 户

SCALE

DATE _____

日期 _____

任何组织和个人不得模仿或抄袭;

- 所有标注尺寸均以现场测量为准。

施工部门须按现场实际尺寸进行施工;

- 本设计直接对整体效果负责。

任何一方改动需通知设计师, 同意后方可实施;

- 图纸之瑕疵施工班组须在施工前审图并提出, 否则须承担全部责任。

KEY PLAN 索引图

SHEET No.	图号
-----------	----

0 C

PROJECT No.	项目编号
-------------	------

WD ORIGINAL CIVIL FIGURE

原始平面图

SCALE : 1 / 80