
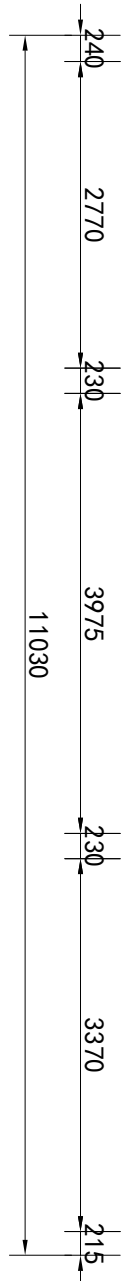
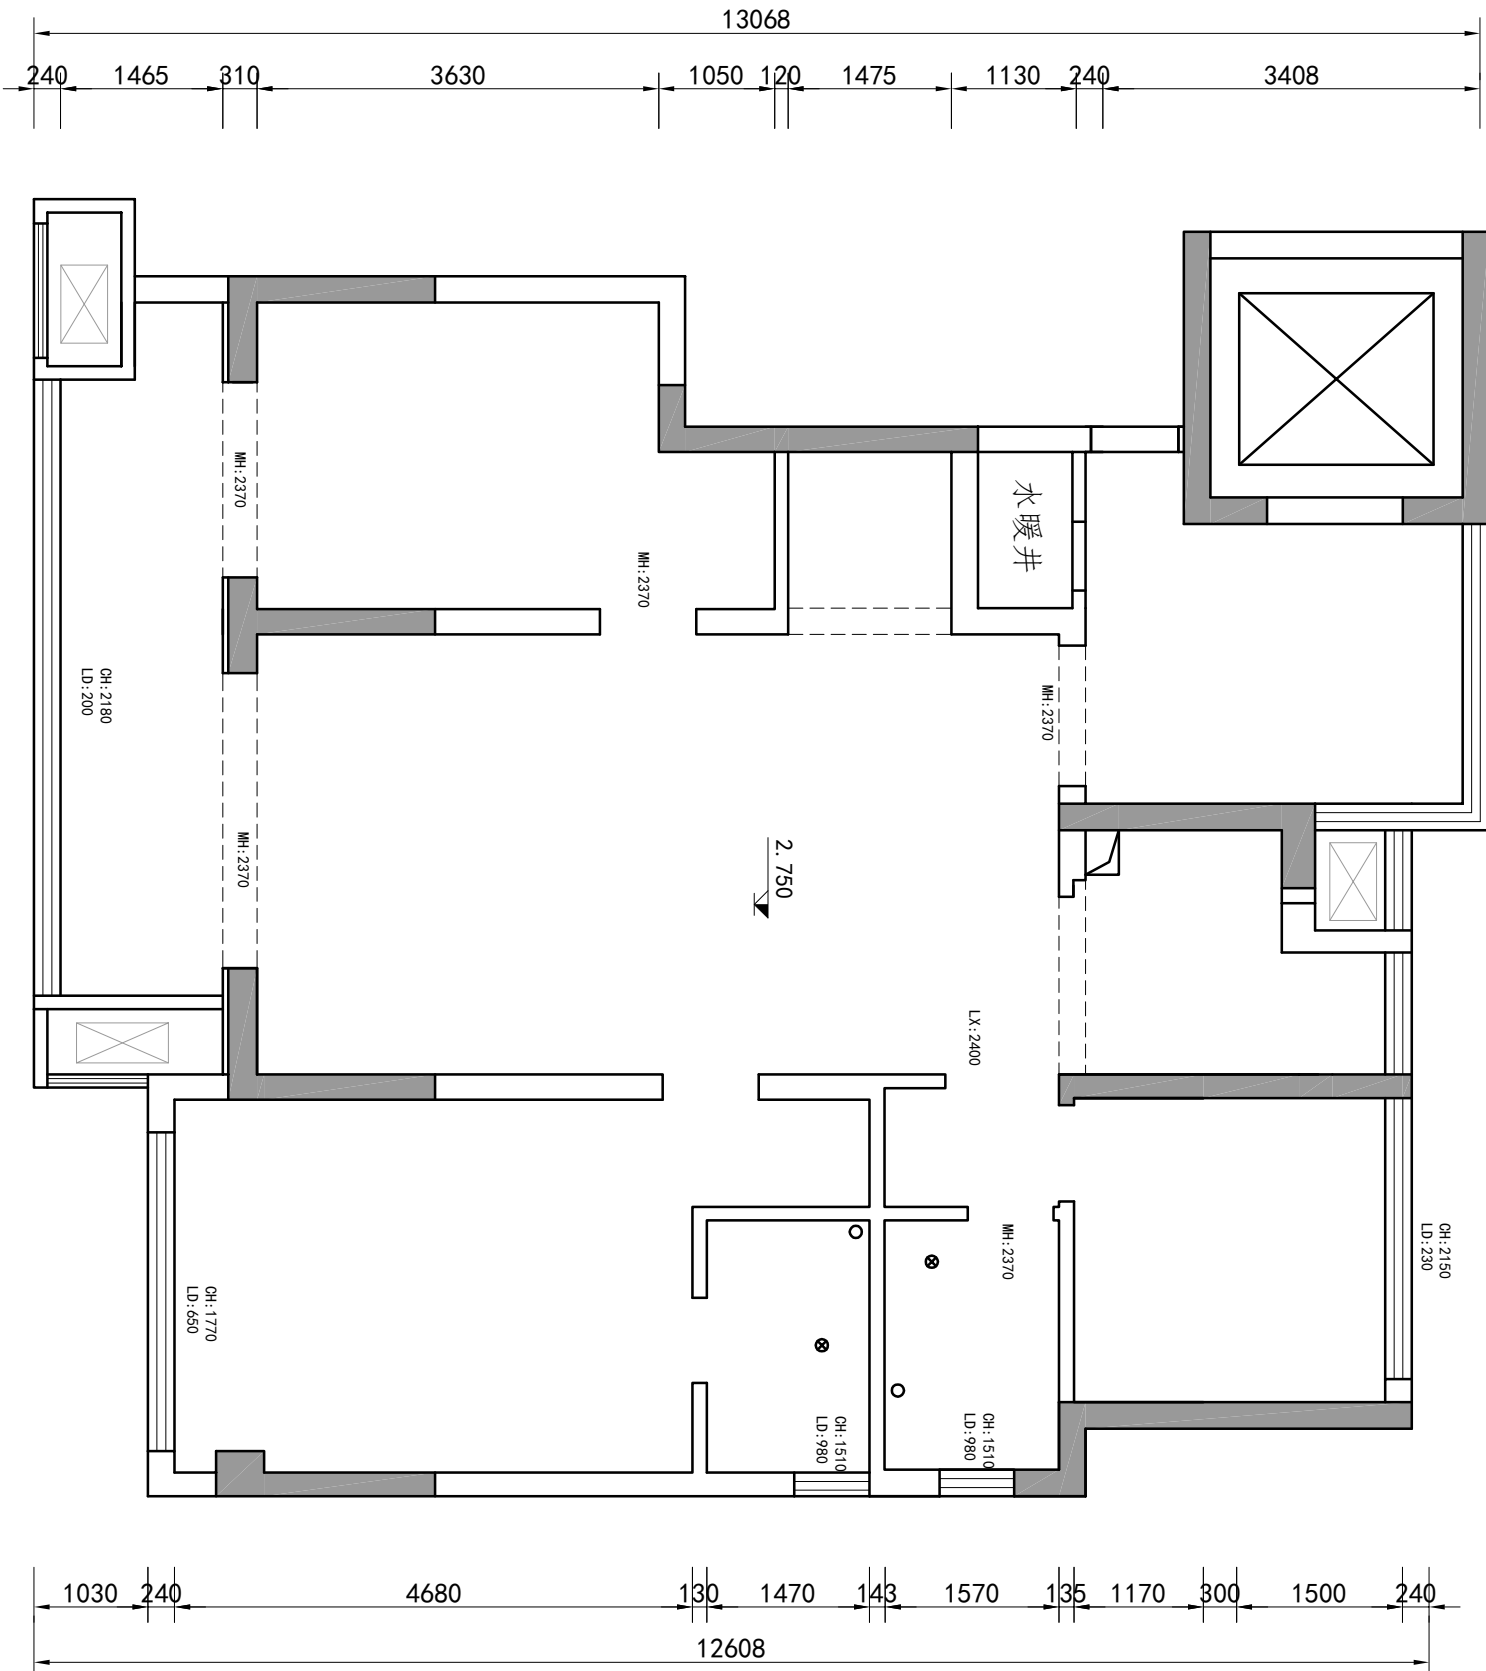


建筑		给排水		电气		动力	
结构		暖通		电讯		校工	

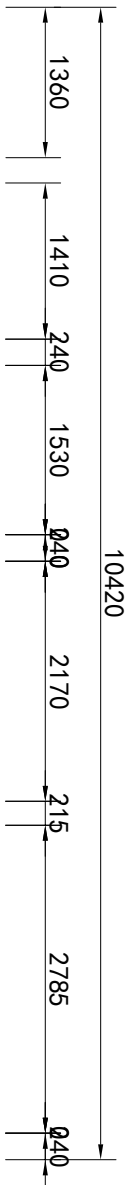

金螳螂 | 家
GOLD MANTS HOME

DESIGN FIRM 设计单位
金螳螂家装电子商务（苏州）有限公司
苏州西环路888号 邮编: 215004
888Xinhuan Road Suzhou China
TEL: 400-0306-888
24小时客服热线: 400-0306-888

COOPERATIVE DESIGN 合作设计

CLIENT 建设单位

PROJECT TITLE 项目名称

金螳螂·家 吴先生府邸
万祥紫庐
JIN TANG LANG · JIA WU XIANG MU

DRAWING TITLE 图名
原始平面图

REVISIONS 版本

第一版	第二版
第三版	第四版

第五版 第六版

APPROVED 审定

VERIFIED 审核

DESIGN DIRECTOR 设计总监

DESIGNER 设计师

DRAWN 客户

SCALE 比例

DATE 日期

1:80

本图纸的知识产权属于“金螳螂·家”电子商务有限公司
任何组织和个人不得擅自复制或抄袭；
所有标注尺寸以现场测量为准；
施工前门须按现场实际尺寸进行施工；
本设计直接对整体效果负责，同意后方可实施；
任何一方改动需通知设计师，同意后并做出；
因设计失误造成施工前门须按现场实际尺寸进行施工；
因设计失误造成施工前门须按现场实际尺寸进行施工；

KEY PLAN 索引图

SHEET No. 图号

OC

PROJECT No. 项目编号

WD

ORIGINAL CIVIL FIGURE

原始平面图

SCALE: 1/80