


动力	校工
电气	电讯
给排水	暖通
建筑	结构

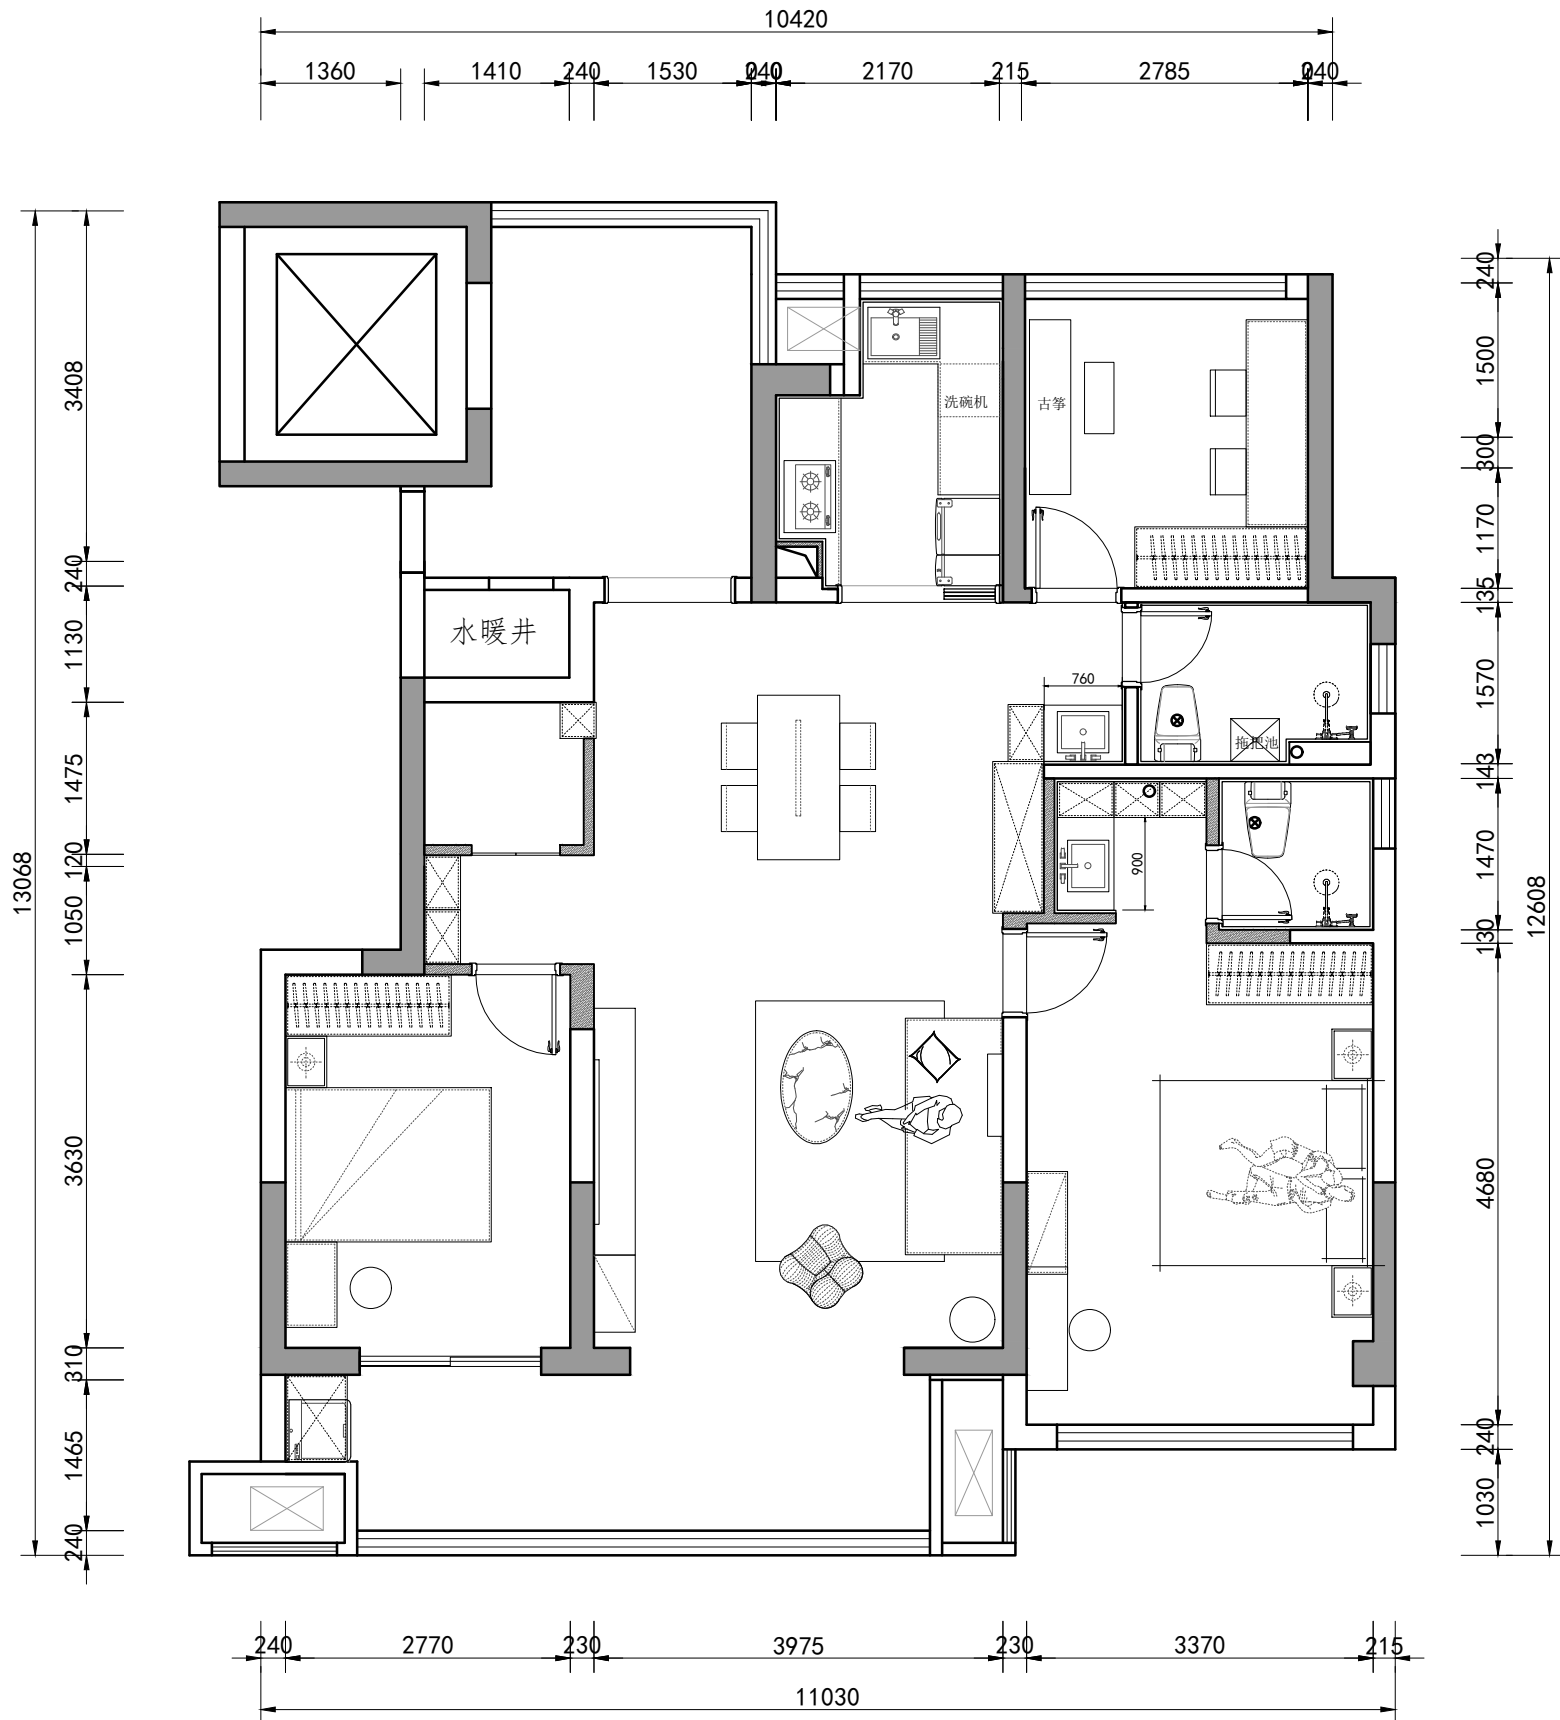

DESIGN FIRM 设计单位
金螳螂家装电子商务(苏州)有限公司
苏州西环路888号 邮编: 215004
888Xihuan Road, Suzhou, China
TEL: 400-0306-888
24小时客服热线: 400-0306-888

COOPERATIVE DESIGN 合作设计

CLIENT 建设单位

PROJECT TITLE 项目名称

金螳螂·家 楚女士府邸
万祥紫庐
JIN TANG LANG · JIA HE XIANG MU

DRAWING TITLE 图名

平面布置及索引图

REVISIONS 版本

第一版 第二版

第三版 第四版

第五版 第六版

APPROVED

审 定

VERIFEID

审 核

DESIGN DIRECTOR

设 计 总 监

DESIGNER

设 计 师

DRAWN

客 户

SCALE

比 例

1:80

DATE

日 期

· 本图纸的知识产权属于“金螳螂·家”电子商务有限公司
任何组织和个人不得模仿或抄袭;
· 所有标注尺寸以现场测量为准;
· 施工部门须按现场实际尺寸进行施工;
· 本设计直接对整体效果负责;
· 任何一方改动须通知设计师, 同意后实施;
· 图纸之瑕疵施工班组须在施工前审图并提出,
否则须承担完全责任;

KEY PLAN 索引图

SHEET No. 图号

FF

PROJECT No. 项目编号

FF

FF FIXTURE/FURNISHING PLAN 平面布置及索引图

SCALE: 1/80