


动力	校工
电气	电讯
给排水	暖通
建筑	结构

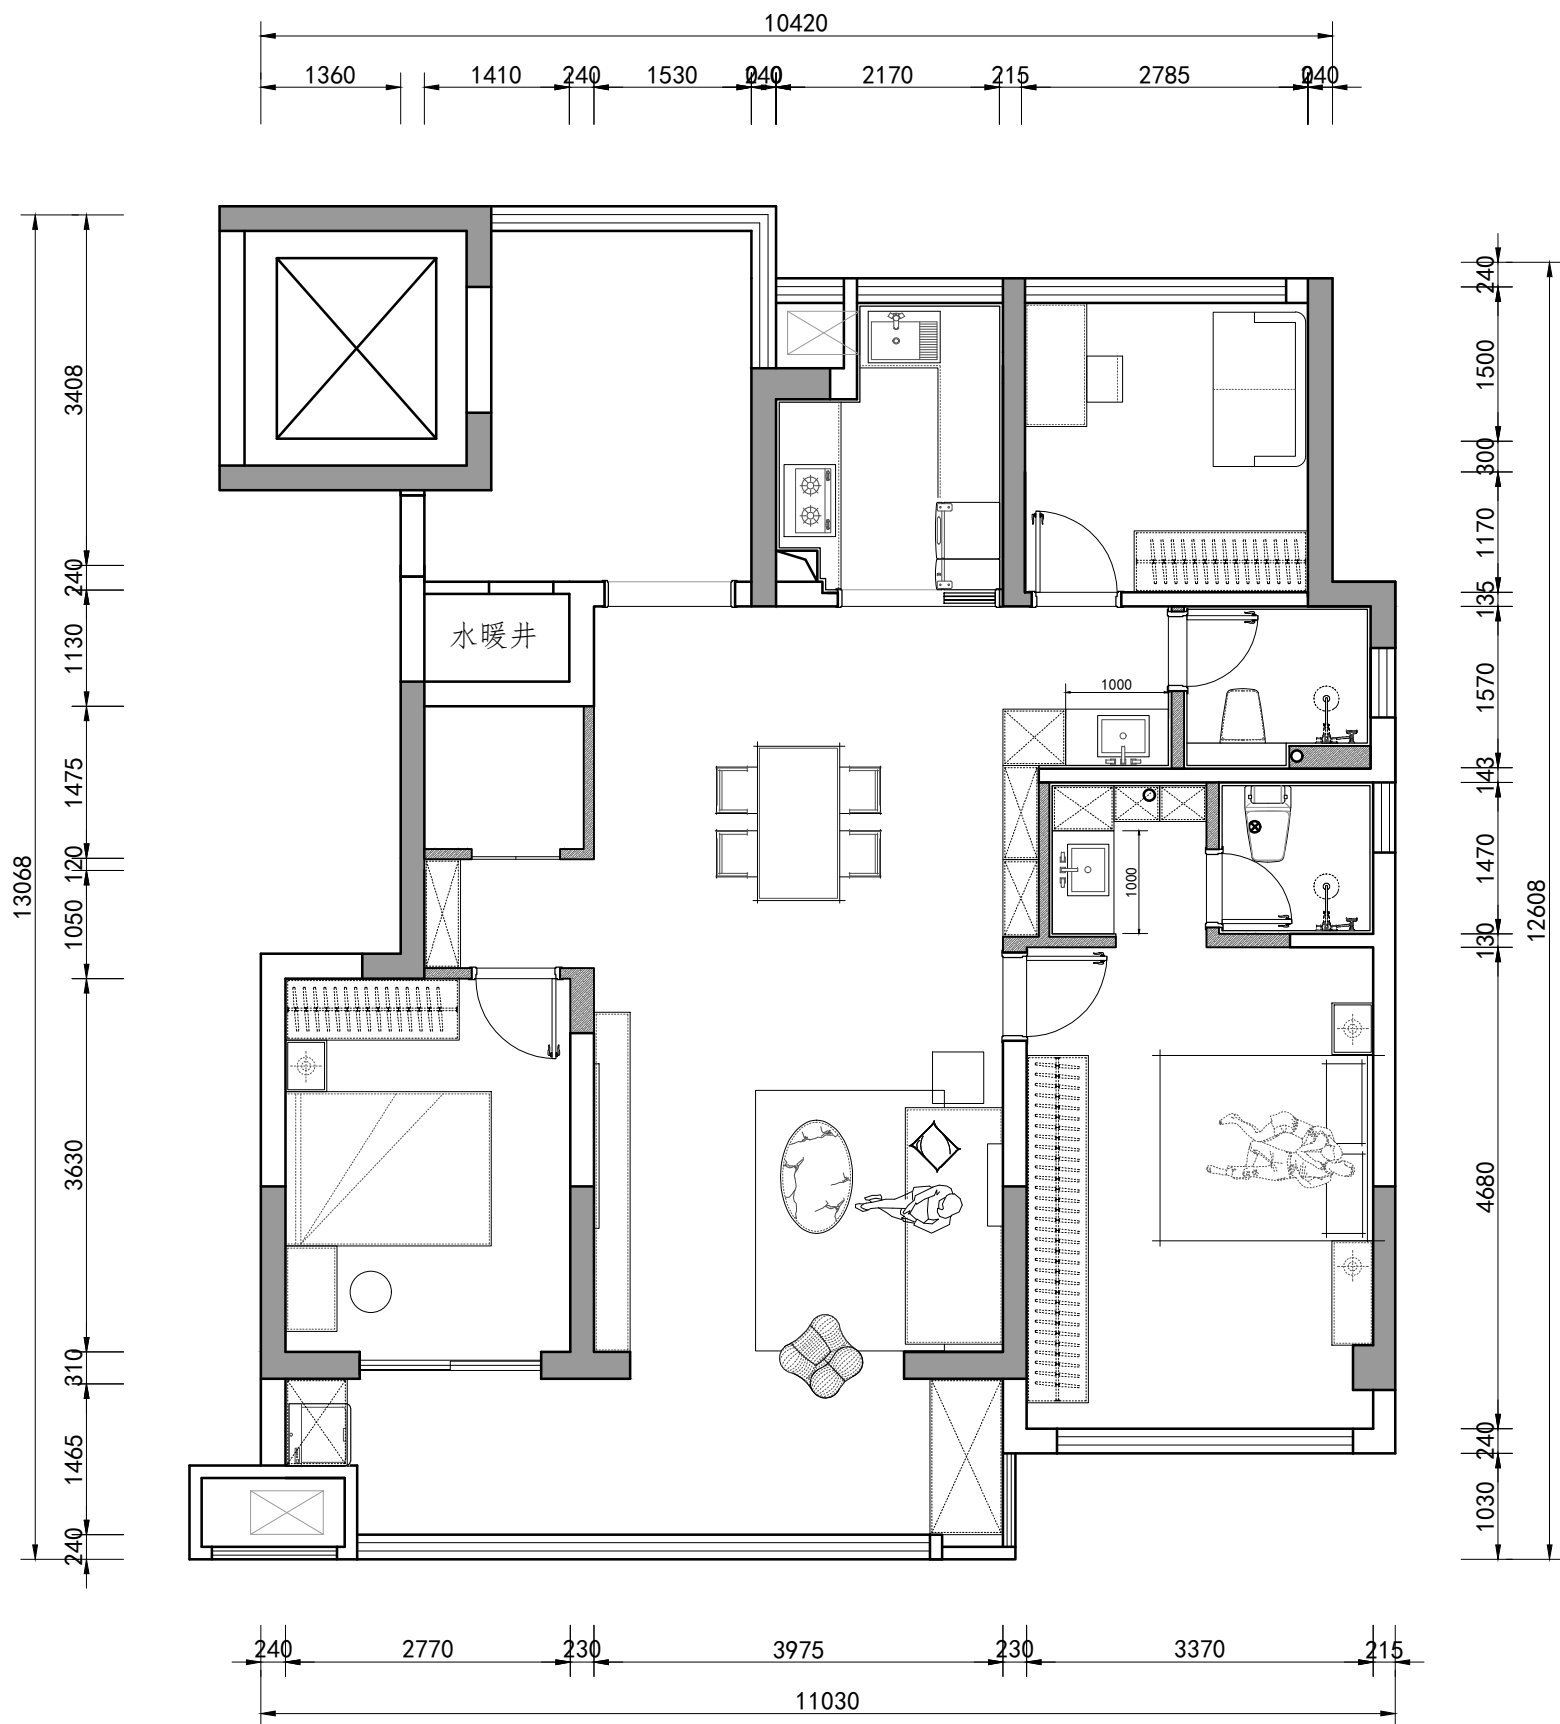

金螳螂 | 家
GOLD MANTIS HOME

DESIGN FIRM 设计单位
金螳螂家装电子商务（苏州）有限公司
苏州西环路888号 邮编：215004
888Xihuan Road,Suzhou,China
TEL:400-0306-888
24小时客服热线:400-0306-888

COOPERATIVE DESIGN 合作设计

CLIENT 建设单位

PROJECT TITLE 项目名称

金螳螂·家 胡先生府邸
万祥紫庐
JIN TANG LANG · JIA HU XIANG MU

DRAWING TITLE 图名

平面布置及索引图

REVISIONS 版本

第一版 第二版

第三版 第四版

第五版 第六版

APPROVED

审定

VERIFEID

审核

DESIGN DIRECTOR

设计总监

DESIGNER

设计师

DRAWN

客户

SCALE

比例

1:80

DATE

日期

· 本图纸的知识产权属于“金螳螂·家”电子商务有限公司
任何组织和个人不得模仿或抄袭；
· 所有标注尺寸以现场测量为准。
· 施工部门须按现场实际尺寸进行施工；
· 本设计直接对整体效果负责。
· 任何一方改动须通知设计师，同意后实施；
· 图纸之瑕疵施工班组须在施工前审图并提出，
否则须承担完全责任；

KEY PLAN 索引图

SHEET No. 图号

FF

PROJECT No. 项目编号

FF FIXTURE/FURNISHING PLAN 平面布置及索引图

SCALE: 1/80