


动力	校工
电气	电讯
给排水	暖通
建筑	结构

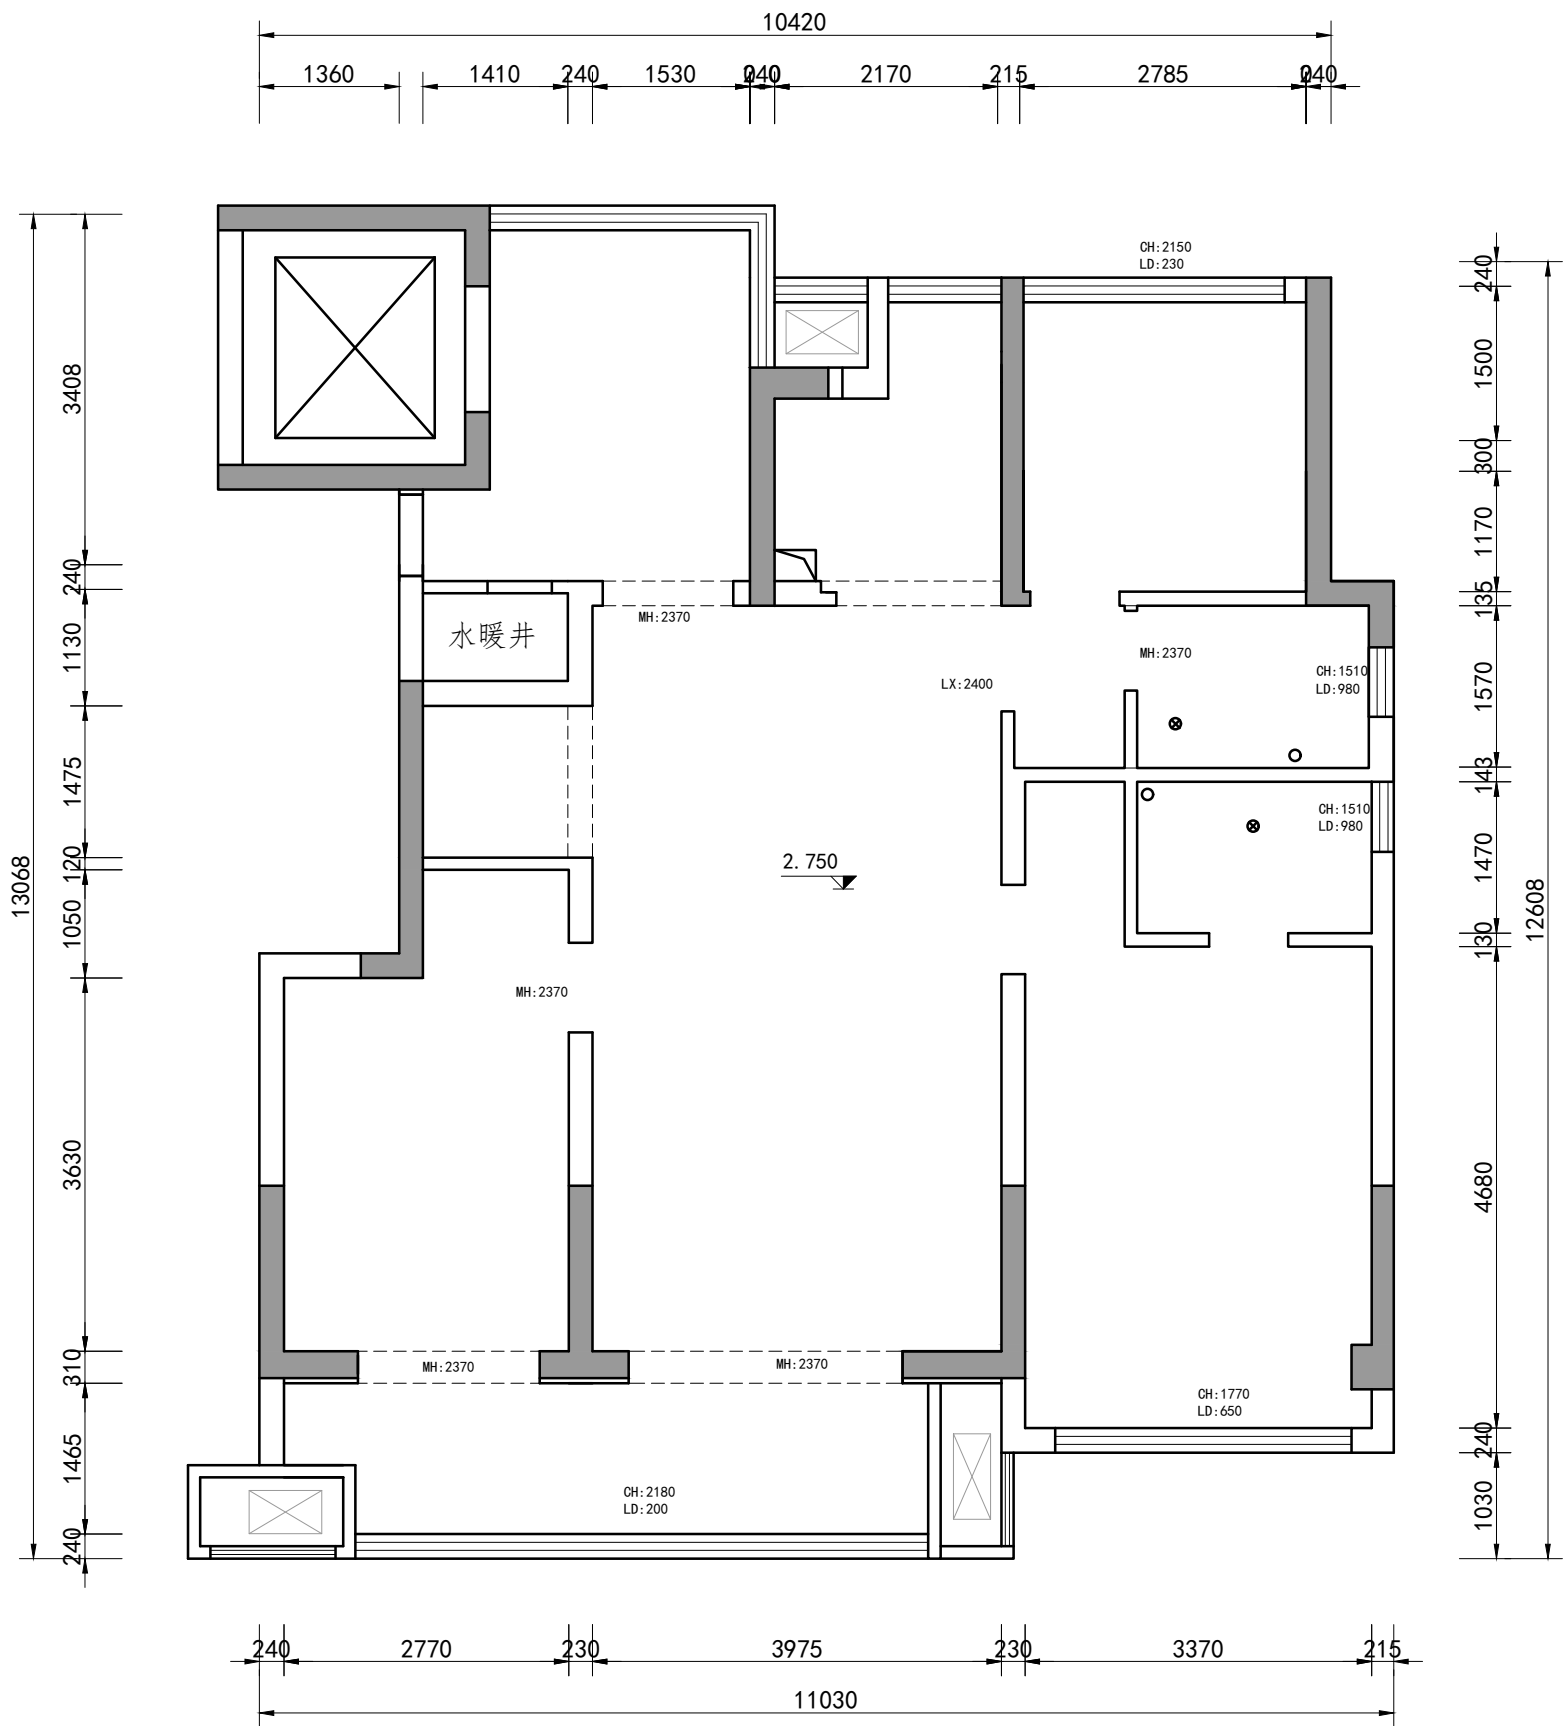

DESIGN FIRM 设计单位

金螳螂家装电子商务（苏州）有限公司

苏州西环路888号 邮编: 215004

888Xihuan Road, Suzhou, China

TEL: 400-0306-888

24小时客服热线: 400-0306-888

COOPERATIVE DESIGN 合作设计

CLIENT 建设单位

PROJECT TITLE 项目名称

金螳螂·家 胡先生府邸
万祥紫庐
JIN TANG LANG · JIA HU XIANG MU

DRAWING TITLE 图名

原始平面图

REVISIONS 版本

第一版 第二版

第三版 第四版

第五版 第六版

APPROVED

审定

VERIFEID

审核

DESIGN DIRECTOR

设计总监

DESIGNER

设计师

DRAWN

客户

SCALE

比例

DATE

日期

· 本图纸的知识产权属于“金螳螂·家”电子商务有限公司

任何组织和个人不得模仿或抄袭；

· 所有标注尺寸以现场测量为准。

· 施工部门须按现场实际尺寸进行施工；

· 本设计直接对整体效果负责。

· 任何一方改动须通知设计师，同意后方可实施；

· 图纸之瑕疵施工班组须在施工前审阅并提出，

否则须承担完全责任；

KEY PLAN 索引图

SHEET No. 图号

0C

PROJECT No. 项目编号

WD

ORIGINAL CIVIL FIGURE

原始平面图

SCALE: 1/80