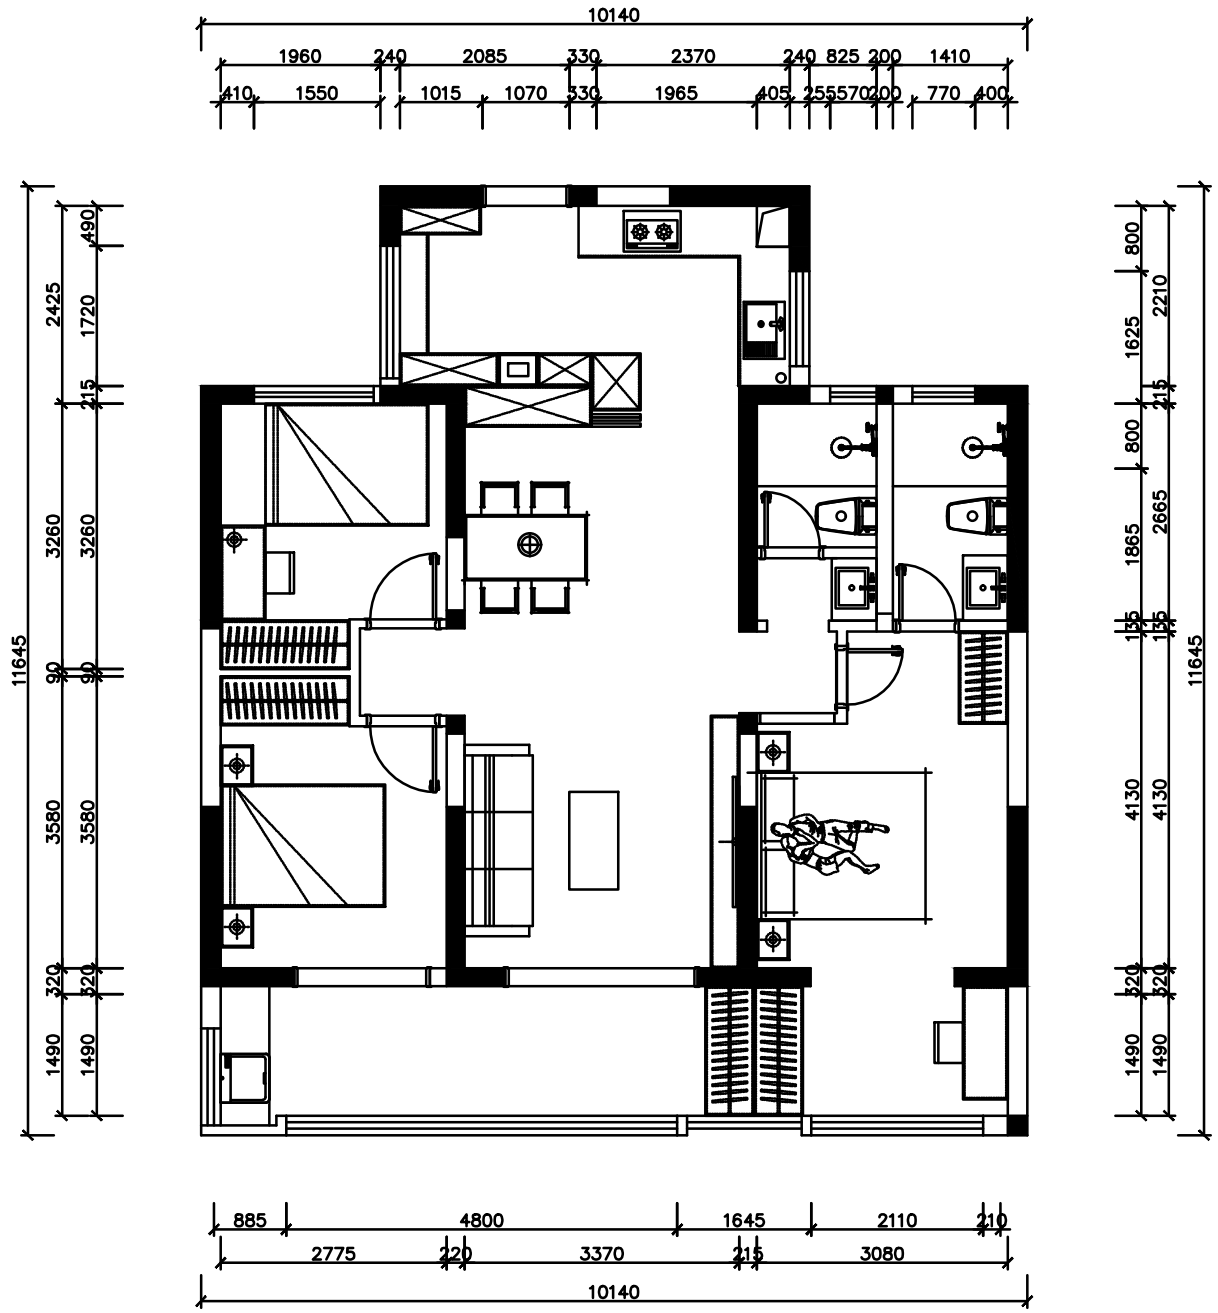

平面布置图

动力 校工
电气 电讯
给排水 暖通
建筑 结构

金螳螂|家

DESIGN 设计单位
金螳螂家装电子商务（苏州）有限公司

??????888? ??? 215004
888Xihuan Road,Suzhou,China
TEL:400-0306-888
24小时客服热线:400-0306-888

COOPERATIVE DESIGN 合作设计

CLIE建设单位
****

PROJECT 项目名称
金螳螂·家***项目
项目名称
JIN TANG LANG.JIA ** ** XIANG MU

DRAWING 图纸名

REVISION版本
第一版 第二版 ??
第三版 第四版
第五版 第六版

APPROVED
审 定
VERIFEID
审 核
CHECKED
设 计 总 监
DESIGNER
设 计 师
DRAWN
客 户
SCALE
比 例
DATE
日 期

版权所有
施工时须以标注尺寸为准
施工单位须现场校验尺寸
如有不符须立即通知设计单位
This drawing is copyright
Contractors shall work from figured dimensions only
Contractors shall check all dimensions on site
Contractors right to reproduce, transmitting, to multiplate

KEY PLAN索引图

SHEET 图号

PROJECT项目编号