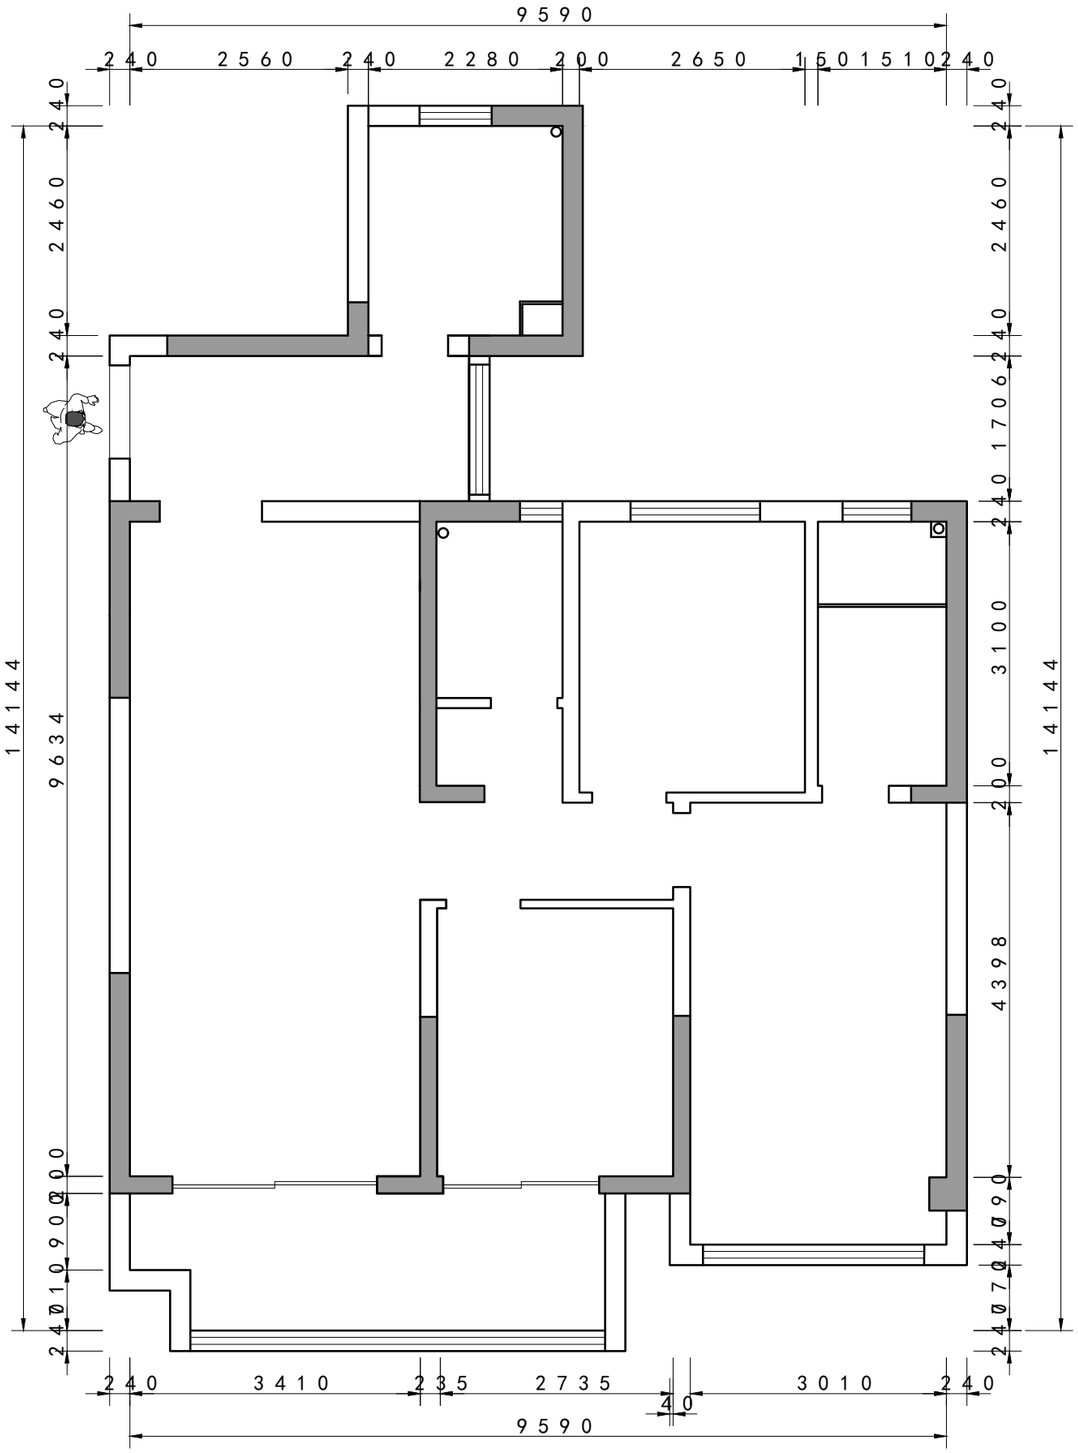

动力	校工
电气	电讯
给排水	暖通
建筑	结构

W D ORIGINAL CIVIL FIGURE 原始平面图

SCALE: 1/80

金螳螂 家
GOLD MANTIS HOME

DESIGN FIRM 设计单位

金螳螂家装电子商务（苏州）有限公司

苏州西环路888号 邮编：215004
888Xihuan Road,Suzhou,China
TEL:400-0306-888
24小时客服热线：400-0306-888

COOPERATIVE DESIGN 合作设计

CLIENT 建设单位

****

PROJECT TITLE 项目名称

金螳螂·家 吴先生府邸
万祥紫庐

JIN TANG LANG·JIA HE XIANG MU

DRAWING TITLE 图名

原始平面图

REVISIONS 版本

第一版 第二版

第三版 第四版

第五版 第六版

APPROVED
审 定

VERIFEID
审 核

DESIGN DIRECTOR
设 计 总 监

DESIGNER
设 计 师

DRAWN
客 户

SCALE
比 例 1：80

DATE
日 期

· 本图纸的知识产权属于“金螳螂·家”电子商务有限公司
任何组织和个人不得模仿或抄袭；
· 所有标注尺寸以现场测量为准。
施工部门须按现场实际尺寸进行施工；
· 本设计直接对整体效果负责，
任何一方改动需通知设计师，同意后方可实施；
· 图纸之班瓷施工班组须在施工前审图并提出，
否则须承担完全责任；

KEY PLAN 索引图

SHEET No. 图号

0 C

PROJECT No. 项目编号