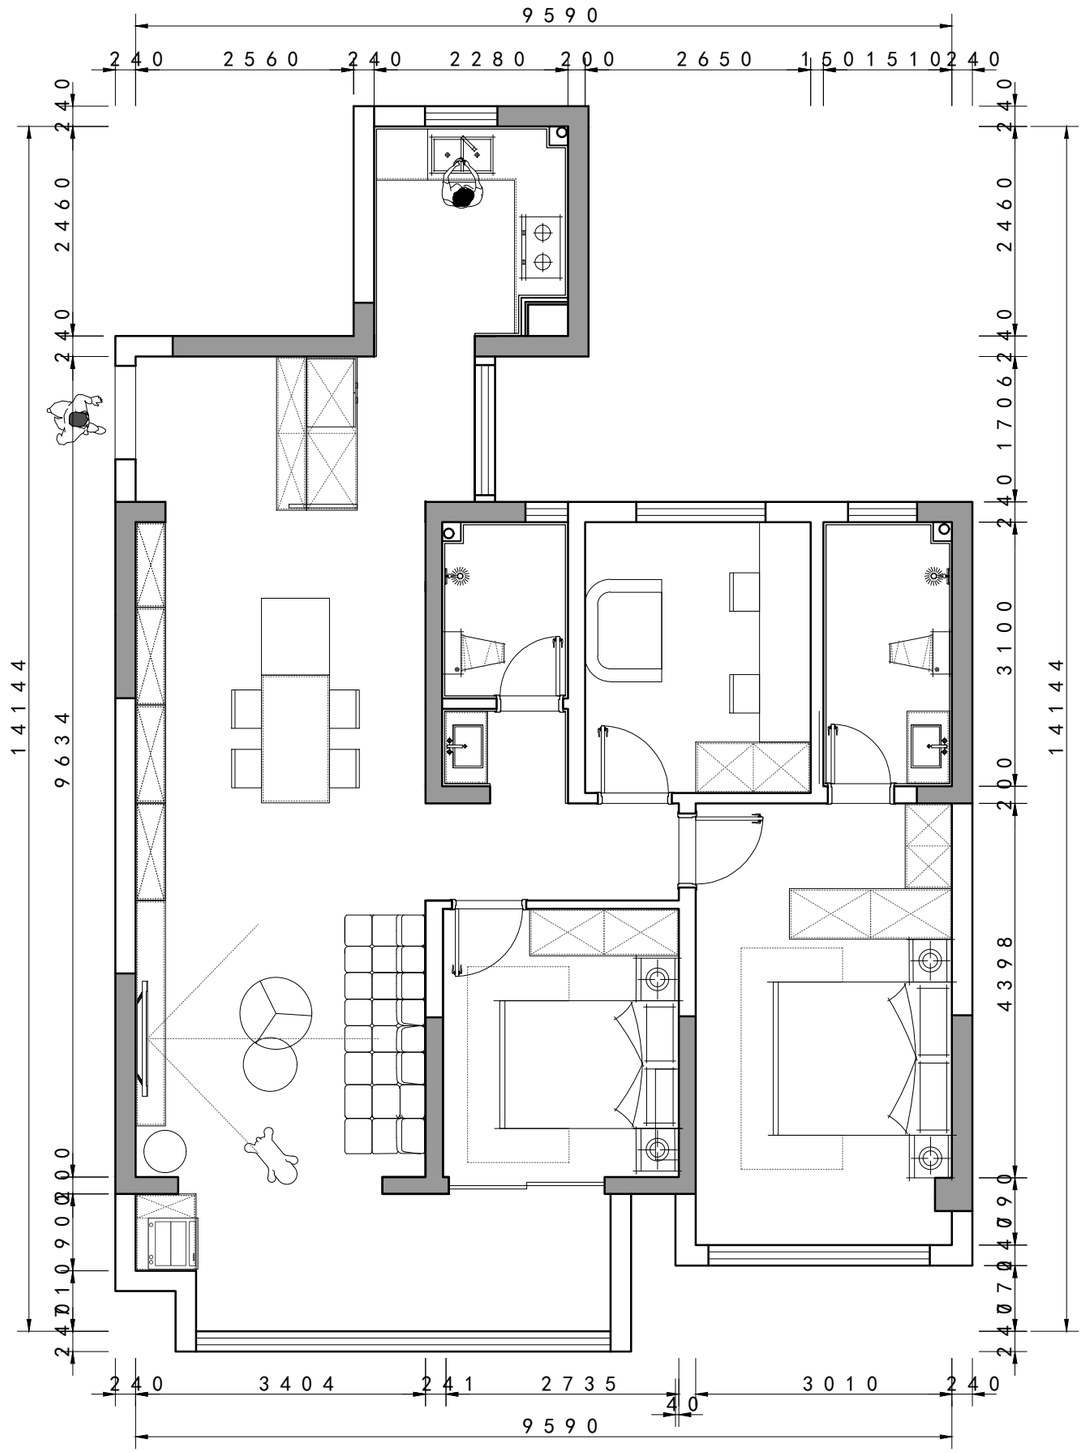

F F FIXTURE/FURNISHING PLAN 平面布置及索引图

SCALE: 1/80

动力 校工
电气 电讯
给排水 暖通
建筑 结构

金螳螂 GOLD MANTIS HOME 家

DESIGN FIRM 设计单位
金螳螂家装电子商务（苏州）有限公司

苏州西环路888号 邮编：215004
888Xihuan Road,Suzhou,China
TEL:400-0306-888
24小时客服热线：400-0306-888

COOPERATIVE DESIGN 合作设计

CLIENT 建设单位
****

PROJECT TITLE 项目名称
金螳螂·家 吴先生府邸 万祥紫庐
JIN TANG LANG·JIA HE XIANG MU

DRAWING TITLE 图名
平面布置及索引图

REVISIONS 版本
第一版 第二版
第三版 第四版
第五版 第六版

APPROVED
审 定
VERIFEID
审 核
DESIGN DIRECTOR
设 计 总 监
DESIGNER
设 计 师
DRAWN
客 户
SCALE
比 例 1：80
DATE
日 期

· 本图纸的知识产权属于“金螳螂·家”电子商务有限公司
任何组织和个人不得模仿或抄袭；
· 所有标注尺寸以现场测量为准，
施工部门须按现场实际尺寸进行施工；
· 本设计直接对整体效果负责，
任何一方改动需通知设计师，同意后方可实施；
· 图纸之取瓷施工班组须在施工前审图并提出，
否则须承担完全责任；

KEY PLAN 索引图

SHEET No. 图号
F F

PROJECT No. 项目编号
1/80